
Генеральный план Пайского сельского поселения Прионежского муниципального района Республики Карелия

Карта территорий, подверженных риску возникновения чрезвычайных ситуаций природного и техногенного характера в Пайском сельском поселении, М 1:50 000

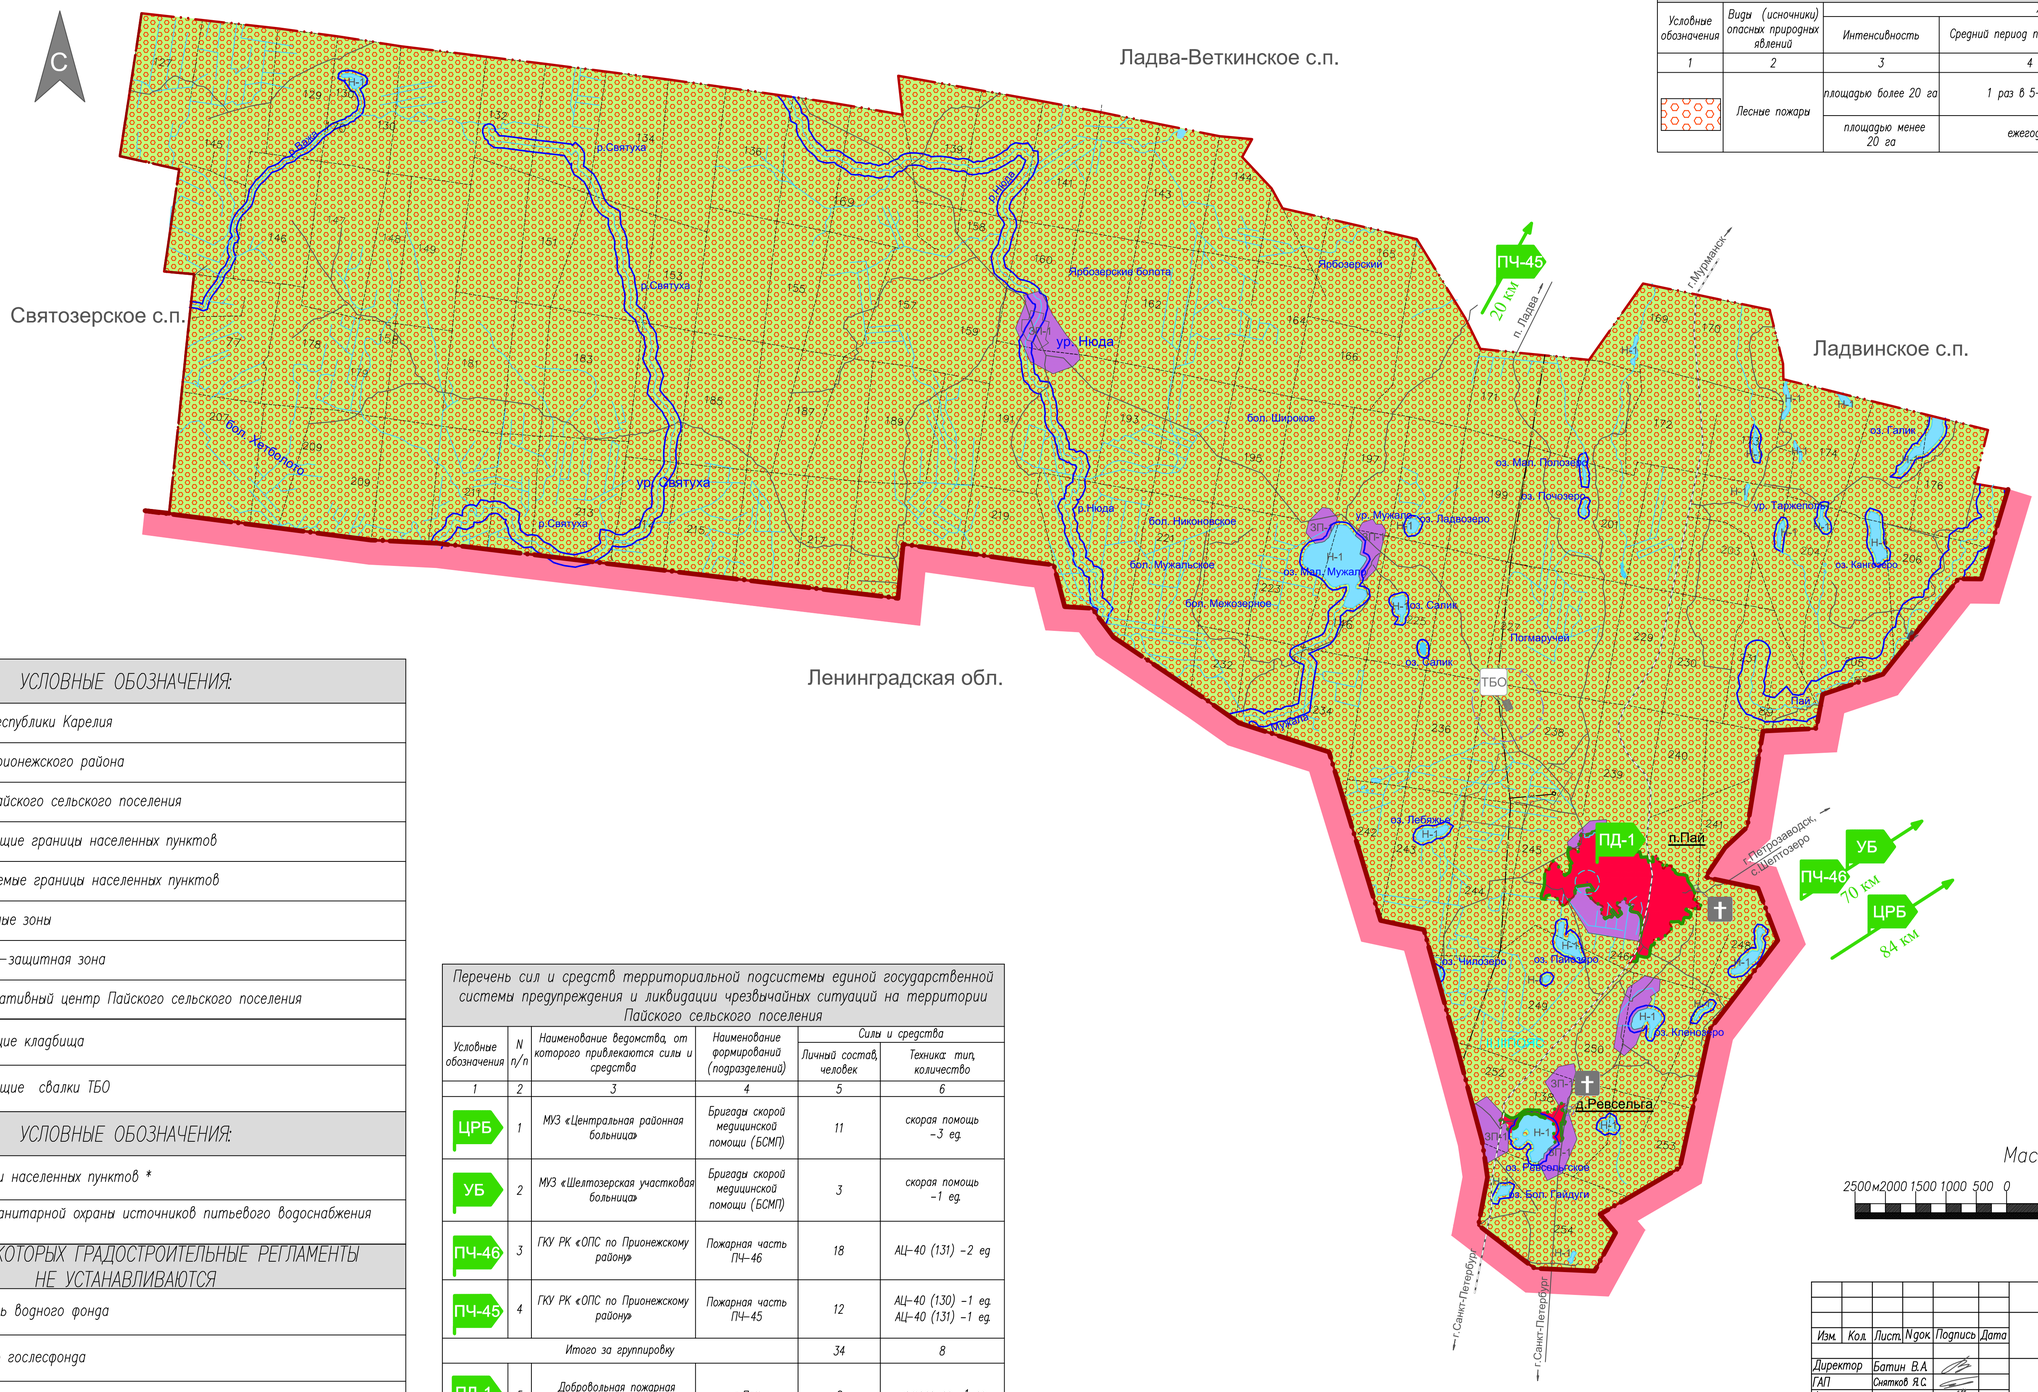

Природные пожары				
Условные обозначения	Виды (источники) опасных природных явлений	Характеристика		
		Интенсивность	Средний период повторяемости	Район вероятных очагов возникновения ЧС
1	2	3	4	5
	Лесные пожары	площадью более 20 га	1 раз в 5–10 лет	лесные массивы на всей территории сельского поселения
		площадью менее 20 га	ежегодно	

УСЛОВНЫЕ ОБОЗНАЧЕНИЯ:

	Граница Республики Карелия
	Граница Прионежского района
	Граница Пайского сельского поселения
	Существующие границы населенных пунктов
	Проектируемые границы населенных пунктов
	Водоохранные зоны
	Санитарно–защитная зона
п.Пай	Административный центр Пайского сельского поселения
	Действующие кладбища
ТБО	Существующие свалки ТБО

УСЛОВНЫЕ ОБОЗНАЧЕНИЯ:

	Территории населенных пунктов *
II,III ПОЯС	II,III пояс санитарной охраны источников питьевого водоснабжения –200м

ЗОНЫ, ДЛЯ КОТОРЫХ ГРАДОСТРОИТЕЛЬНЫЕ РЕГЛАМЕНТЫ НЕ УСТАНАВЛИВАЮТСЯ

Н-1	Зона земель водного фонда
Р-2	Зона лесов гослесфонда
ЗП-1	Зона земель запаса

Перечень сил и средств территориальной подсистемы единой государственной системы предупреждения и ликвидации чрезвычайных ситуаций на территории Пайского сельского поселения

Условные обозначения	N п/п	Наименование ведомства, от которого привлекаются силы и средства	Наименование формирований (подразделений)	Силы и средства	
				Личный состав, человек	Техника: тип, количество
1	2	3	4	5	6
ЦРБ	1	МУЗ «Центральная районная больница»	Бригады скорой медицинской помощи (БСМП)	11	скорая помощь –3 ед.
УБ	2	МУЗ «Шелтозерская участковая больница»	Бригады скорой медицинской помощи (БСМП)	3	скорая помощь –1 ед.
ПЧ-46	3	ГКУ РК «ОПС по Прионежскому району»	Пожарная часть ПЧ-46	18	АЦ–40 (131) –2 ед.
ПЧ-45	4	ГКУ РК «ОПС по Прионежскому району»	Пожарная часть ПЧ-45	12	АЦ–40 (130) –1 ед. АЦ–40 (131) –1 ед.
Итого за группировку				34	8
ПД-1	5	Добровольная пожарная дружина	п.Пай	8	мотопомпа –1 ед.

Масштаб 1:50000

2500м 2000 1500 1000 500 0 1000м 2000м 3000м 4000м 5000м

Изм.	Кол.	Лист.	N док.	Подпись	Дата
Директор		Батин В.А.			
ГАП		Сняткова Я.С.			
Архитектор		Шибаева А.А.			
Архитектор		Мусинская Е.А.			

Генеральный план Пайского сельского поселения Прионежского муниципального района Республики Карелия

Стадия	Лист	Масштаб
ГП		1:50000

Карта территорий, подверженных риску возникновения чрезвычайных ситуаций природного и техногенного характера в Пайском сельском поселении

ООО "КомплексПроект" г.Вологда, Пречистенская наб.72, тел.(8172)75–82–53